


NR BUDYNKU:
KONDYGNACJA:
TYP MIESZKANIA:

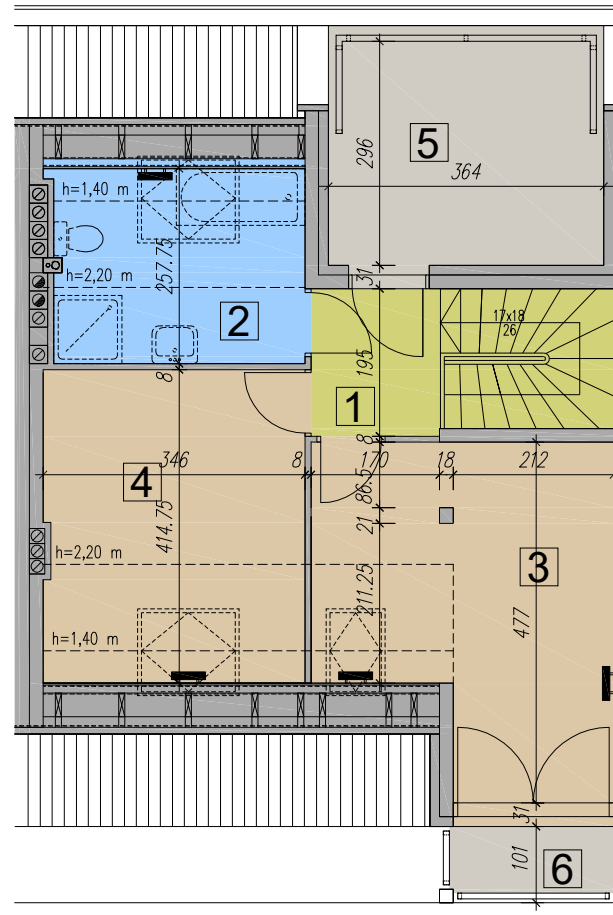


2 POW. UŻYTKOWA: 91,11 M2
1 PIĘTRO ILOŚĆ POKOI: 4
B POW. TARASU: 11,07 M2

ZESTAWIENIE POWIERZCHNI MIESZKANIA TYP B - poziom 1


Numer	Nazwa	Pow. netto
1	Przedpokój	11.03 m ²
2	Łazienka	4.73 m ²
3	Pokój dzienny	20.16 m ²
4	Pokój	14.32 m ²
5	Kuchnia	7.65 m ²
Suma		57,89 m²
	Powierzchnia schodów	4.23 m ²
6	Balkon	5.29 m ²

ZESTAWIENIE POWIERZCHNI MIESZKANIA TYP B - poziom 2

Numer	Nazwa	Pow. netto
1	Przedpokój	3.28 m ²
2	Łazienka	5.17 m ²
3	Pokój	14.05 m ²
4	Pokój	10.72 m ²
Suma		33.22 m²
5	Taras	11.07 m ²
6	Balkon	1.91 m ²

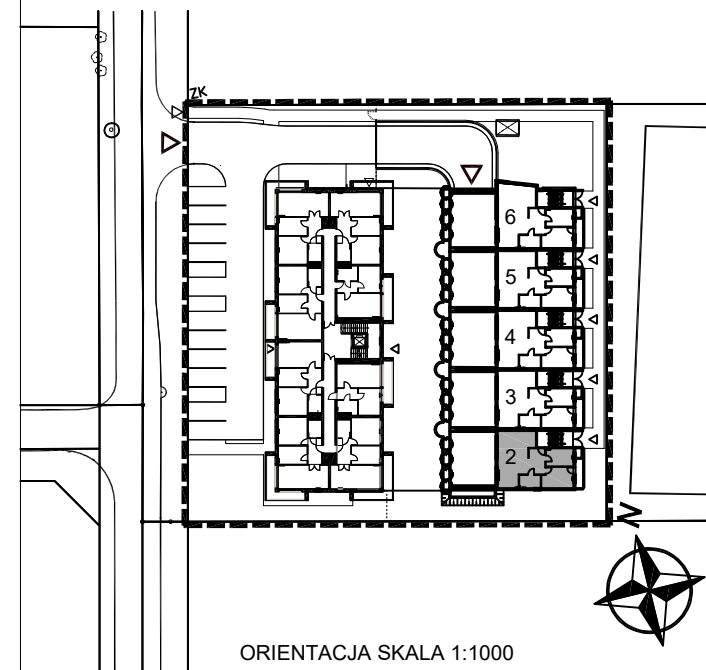

ORIENTACJA SKALA 1:1000

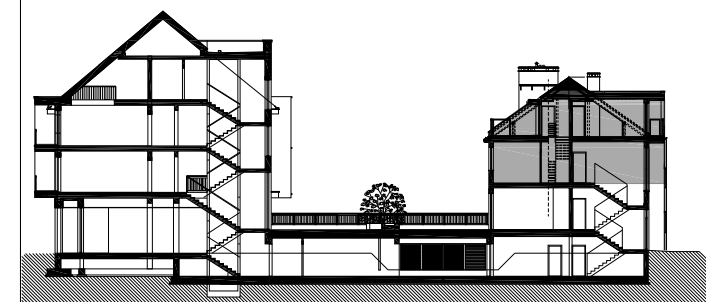

PRZEKRÓJ PIONOWY SKALA 1:500



DR DEVELOPER SP. Z O.O.

ul. Krzycka 92a, 53-020 Wrocław

INWESTYCJA:

BUDOWA BUDYNKU MIESZKALNEGO, WIELORODZINNEGO Z CZĘŚCIĄ USŁUGOWĄ ORAZ 5 BUDYNKÓW MIESZKALNYCH JEDNORODZINNYCH W UKŁADZIE SZEREGOWYM ZAWIERAJĄCYCH PO DWA MIESZKANIA WRAZ Z NIEZBĘDNĄ INFRASTRUKTURĄ TECHNICZNĄ I ZAGOSPODAROWANIEM TERENU ul. Brylantowa, Wrocław dz. nr 25/1, AM-11, obręb Ołtaszyn



wpa-willsowski pracownia architektoniczna

53-143 Wrocław ul. Orła 10/1b

tel./fax: (+48 71) 7939302(04), 501 473 047, biuro@wpa.wroclaw.pl