
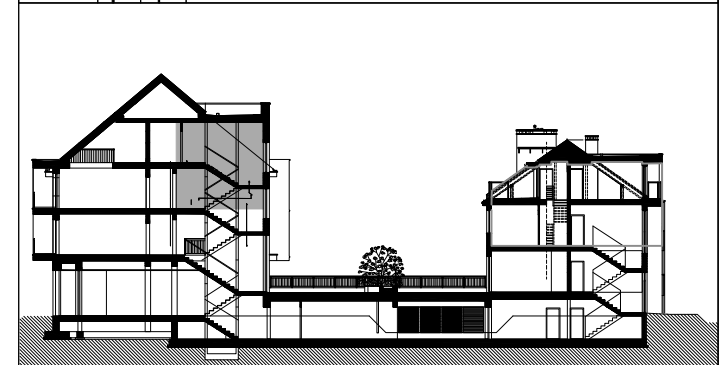


ZESTAWIENIE POWIERZCHNI MIESZKANIA NR 13

Numer	Nazwa	Pow. netto
1	Przedpokój	4.65 m ²
2	Pokój dzienny+aneks kuchenny	27.04 m ²
3	Łazienka	4.63 m ²
4	Antresola	28.71 m ²
	Suma	65.03 m ²
	Powierzchnia schodów	3.6 m ²
5	Balkon	6.88 m ²

NR BUDYNKU: 1
 KONDYGNACJA: PODDASZE
 NR MIESZKANIA: 13
 POW. UŻYTKOWA: 65,03 M²
 LICZBA IZB: 1+antresola
 POW. BALKONU: 6.88 M²

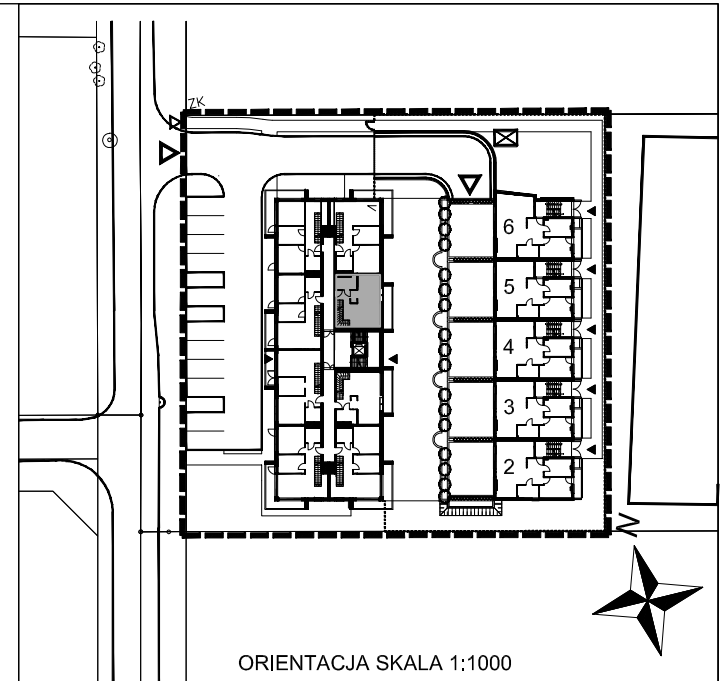

PRZEKRÓJ PIONOWY SKALA 1:500

DR DEVELOPER SP. Z O.O.
 ul. Krzycka 92a, 53-020 Wrocław

INWESTYCJA: BUDOWA BUDYNKU MIESZKALNEGO, WIELORODZINNEGO Z CZĘŚCIĄ USŁUGOWĄ ORAZ 5 BUDYNKÓW MIESZKALNYCH JEDNORODZINNYCH W UKŁADZIE SZEREGOWYM ZAWIERAJĄCYCH PO DWA MIESZKANIA WRAZ Z NIEZBĘDNĄ INFRASTRUKTURĄ TECHNICZNĄ I ZAGOSPODAROWANIEM TERENU ul. Brylantowa, Wrocław dz. nr 25/1, AM-11, obręb Ołtaszyn

wpa-wilisowski pracownia architektoniczna
 53-143 Wrocław ul. Orła 10/1b
 tel./fax: (+48 71) 7939302(04), 501 473 047, biuro@wpa.wroclaw.pl