
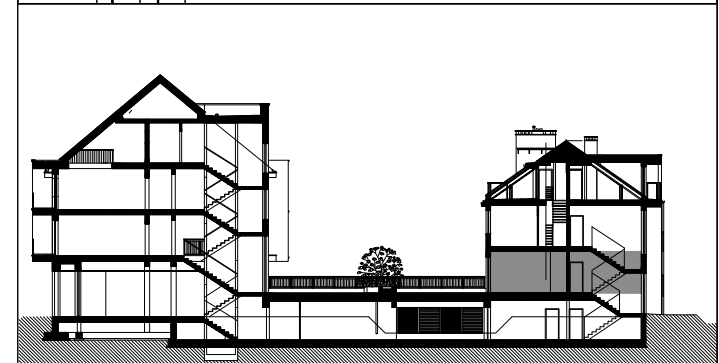


### ZESTAWIENIE POWIERZCHNI MIESZKANIA TYPU A

Numer	Nazwa	Pow. netto
1	Przedpokój	4.25 m <sup>2</sup>
2	Łazienka	4.70 m <sup>2</sup>
3	Pokój	10.86 m <sup>2</sup>
4	Pokój	8.56 m <sup>2</sup>
5	Pokój dzienny+aneks kuchenny	33.56 m <sup>2</sup>
Suma		61.93 m <sup>2</sup>
6	Taras	42.83 m <sup>2</sup>
7	Balkon	5.29 m <sup>2</sup>

NR BUDYNKU: 3  
 KONDYGNACJA: PARTER  
 TYP MIESZKANIA: A  
 POW. UŻYTKOWA: 61,93 M<sup>2</sup>  
 ILOŚĆ POKOI: 3  
 POW. TARASU: 42,83 M<sup>2</sup>

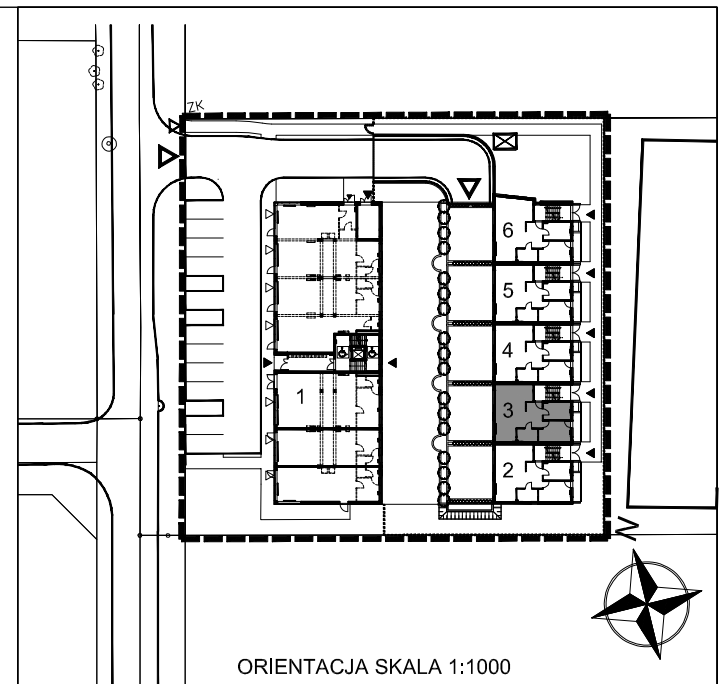

PRZEKRÓJ PIONOWY SKALA 1:500



**DR DEVELOPER SP. Z O.O.**

ul. Krzycka 92a, 53-020 Wrocław

INWESTYCJA:

BUDOWA BUDYNKU MIESZKALNEGO, WIELORODZINNEGO  
 Z CZĘŚCIĄ USŁUGOWĄ ORAZ 5 BUDYNKÓW MIESZKALNYCH  
 JEDNORODZINNYCH W UKŁADZIE SZEREGOWYM ZAWIERAJĄCYCH  
 PO DWA MIESZKANIA WRAZ Z NIEZBĘDNĄ INFRASTRUKTURĄ  
 TECHNICZNĄ I ZAGOSPODAROWANIEM TERENU  
 ul. Brylantowa, Wrocław dz. nr 25/1, AM-11, obręb Ołtaszyn



wpa-wilisowski pracownia architektoniczna

53-143 Wrocław ul. Orła 10/1b

tel./fax: (+48 71) 7939302(04), 501 473 047, biuro@wpa.wroclaw.pl