



ZESTAWIENIE POWIERZCHNI MIESZKANIA TYPU A1

| Numer | Nazwa | Pow. netto |
|-------|------------------------------|----------------------|
| 1 | Przedpokój | 4.25 m ² |
| 2 | Łazienka | 4.70 m ² |
| 3 | Pokój | 10.86 m ² |
| 4 | Pokój | 8.56 m ² |
| 5 | Pokój dzienny+aneks kuchenny | 37.80 m ² |
| | Suma | 66.17 m ² |
| 6 | Taras | 41.6 m ² |
| 7 | Balkon | 5.29 m ² |

NR BUDYNKU: 6
 KONDYGNACJA: PARTER
 TYP MIESZKANIA: A1
 POW. UŻYTKOWA: 66,17 M2
 ILOŚĆ POKOI: 3
 POW. TARASU: 41,60 M2

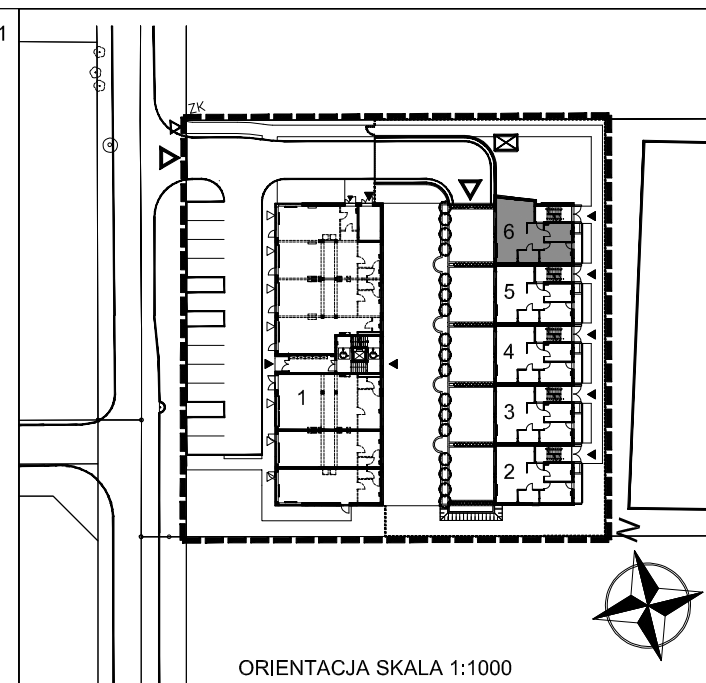

ORIENTACJA SKALA 1:1000

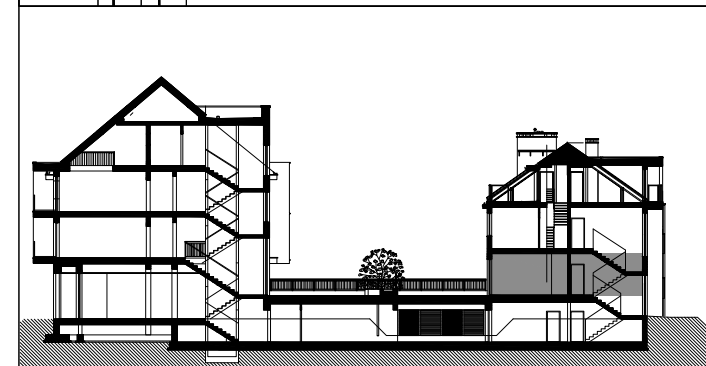

PRZEKRÓJ PIONOWY SKALA 1:500



DR DEVELOPER SP. Z O.O.

ul. Krzycka 92a, 53-020 Wrocław

INWESTYCJA:

BUDOWA BUDYNKU MIESZKALNEGO, WIELORODZINNEGO Z CZĘŚCIĄ USŁUGOWĄ ORAZ 5 BUDYNKÓW MIESZKALNYCH JEDNORODZINNYCH W UKŁADZIE SZEREGOWYM ZAWIERAJĄCYCH PO DWA MIESZKANIA WRAZ Z NIEZBĘDNĄ INFRASTRUKTURĄ TECHNICZNĄ I ZAGOSPODAROWANIEM TERENU ul. Brylantowa, Wrocław dz. nr 25/1, AM-11, obręb Ołtaszyn



wpa-wilisowski pracownia architektoniczna

53-143 Wrocław ul. Orła 10/1b

tel./fax: (+48 71) 7939302(04), 501 473 047, biuro@wpa.wroclaw.pl